


# C-type 【3LDK】

専有面積 / 70.22㎡(21.24坪)  
バルコニー面積 / 7.68㎡(2.32坪)

11F	A-type	B-type	C-type	D-type
10F	A-type	B-type	C-type	D-type
9F	A-type	B-type	C-type	D-type
8F	A-type	B-type	C-type	D-type
7F	A-type	B-type	C-type	D-type
6F	A-type	B-type	C-type	D-type
5F	A-type	B-type	C-type	D-type
4F	A-type	B-type	C-type	D-type
3F	A-type	B-type	C-type	D-type
2F	A-type	B-type	C-type	D-type
1F	エントランス	管理室	駐車場	


## 【設備汎用記号一覧】

	コンセント		エアコン用室内機 想定位置
	アース付コンセント		エアコンスリーブ
	防水コンセント		ドアホン
	エアコン用コンセント		インターホン
	電話アウトレット		給湯器用リモコン
	TVアウトレット		床段差
	LANアウトレット		掃出し窓等
	ガス警報機		腰高窓等
	マルチメディアコンセント ・2アース付コンセント・電話アウトレット ・テレビアウトレット・LANアウトレット		水栓
	分電盤		混合水栓
	宅内LANボード		はめ殺し窓
	換気扇		梁ライン
	引掛ローゼット (照明器具オプション)		MB メーターボックス
	照明器具(天井取付型)		PS パイプスペース
	照明器具(壁面取付型)		給湯機
	照明器具		収納範囲
	照明器具(天井取付型) ※間接照明含む		

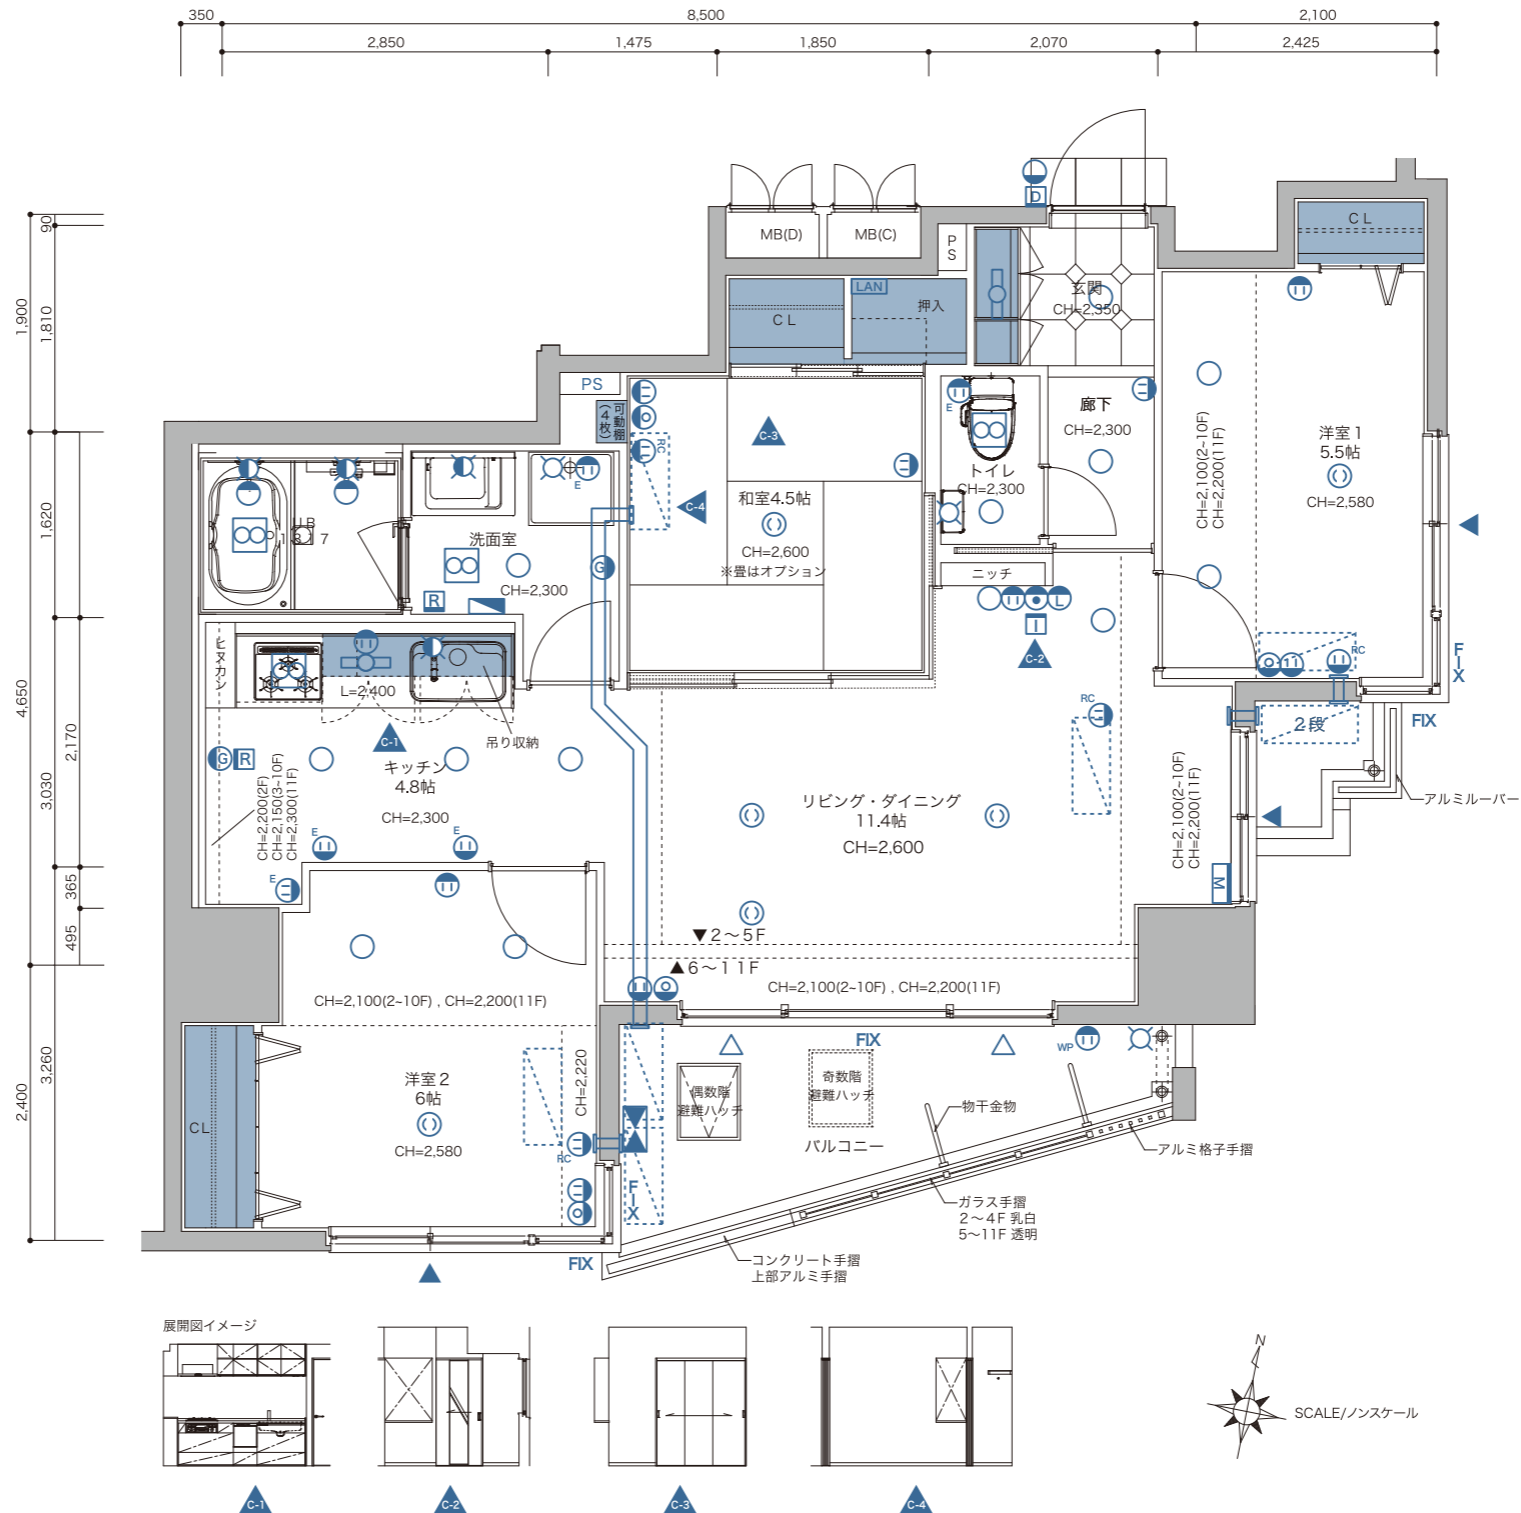

● 南側の大きく開いたワイドなリビング。  
● 室内に陽光をみちびき、風通しの良い南東側テラス。  
● 暮らしに奥行をつくる、使い勝手の良い和室。

緑を望む、南東側の角住戸。  
開放的な和室と洋室のバランスが  
絶妙な3LDKプラン。

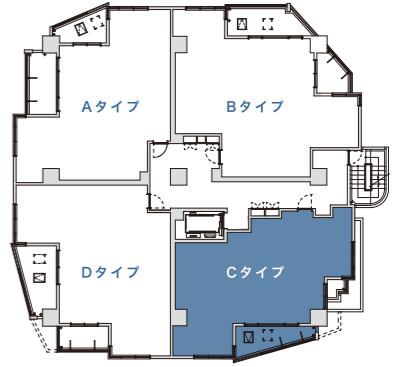

※法令の改正、行政官庁からの指導または施工上の都合により、設計・設備・仕様・色調等の変更がある場合がございます。